



SCHEDA

NUMERO 12 sud.	F. M. 20 P. ED. 236/1
COMPRESORIO C.6.	DATA DEL RILIEVO: 1994
COMUNE AMMINISTRATIVO Rumo	RILEVATORE: Ufficio Tecnico Comprensoriale.
COMUNE CATASTALE Rumo	CATEGORIA DI PIANO PRECEDENTE "S.E."
INDIRIZZO/LOCALITA' Lanza	CATEGORIA DI PIANO PREVISTA "D"



COROGRAFIA : Carta Tecnica P.A.T. - scala 1:10.000

ESTRATTO MAPPA: scala 1:1440

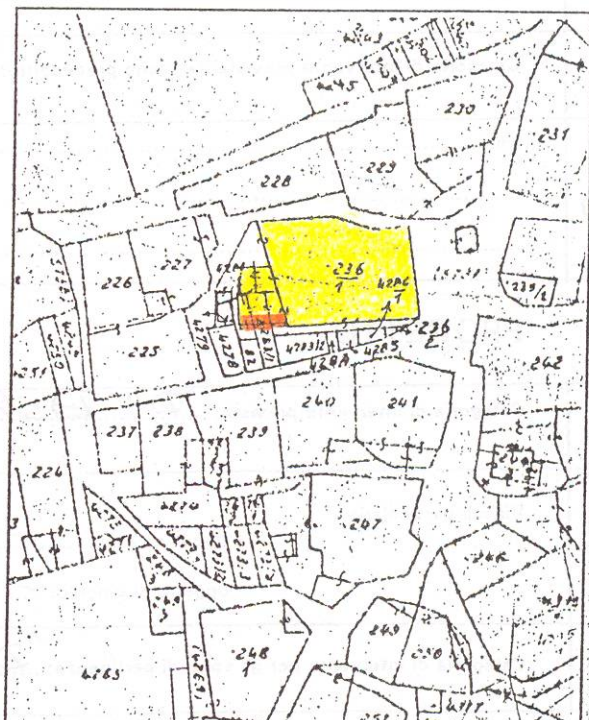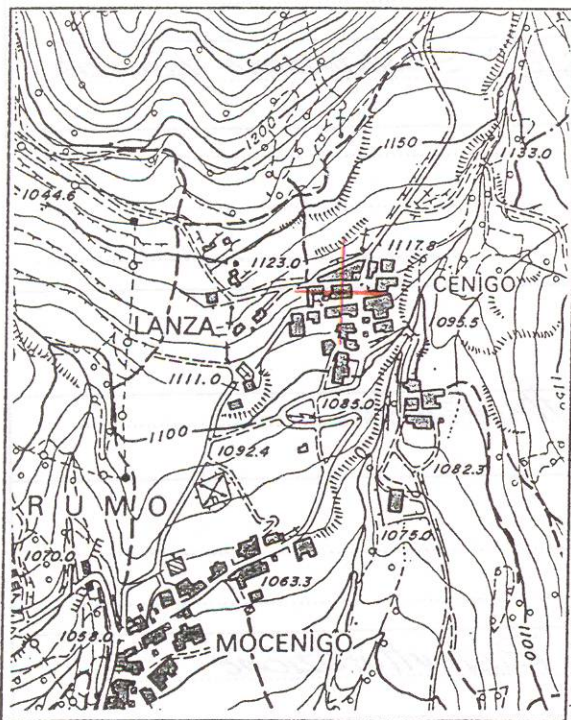

PROGETTO

11	Categoria di intervento prevista: <u>"D" Ristrutturazione</u>
12	Vincoli particolari: tipo di vincolo: _____ oggetto di vincolo: _____
13	Categoria di intervento per gli spazi di pertinenza: <u>"D" Ristrutturazione</u>