

Legenda

Inquadramento

- Confine Provinciale
- Confini Comunali
- inquadramento 10.000

Carta di Sintesi della Pericolosità

CARTA DI SINTESI DELLA PERICOLOSITA'

- Sintesi finale
- Aree di rispetto stazioni sismometriche (Art. 18)
 - Ambiti fluviali idraulici (Art. 14)
 - Sintesi finale
 - P4 (Art. 15)
 - APP (Art. 18)
 - PRV (Art. 18)
 - P3 (Art. 16)
 - P2 (Art. 17)
 - P1 (Art. 18)

VARIANTIAL PRG 2024

V100

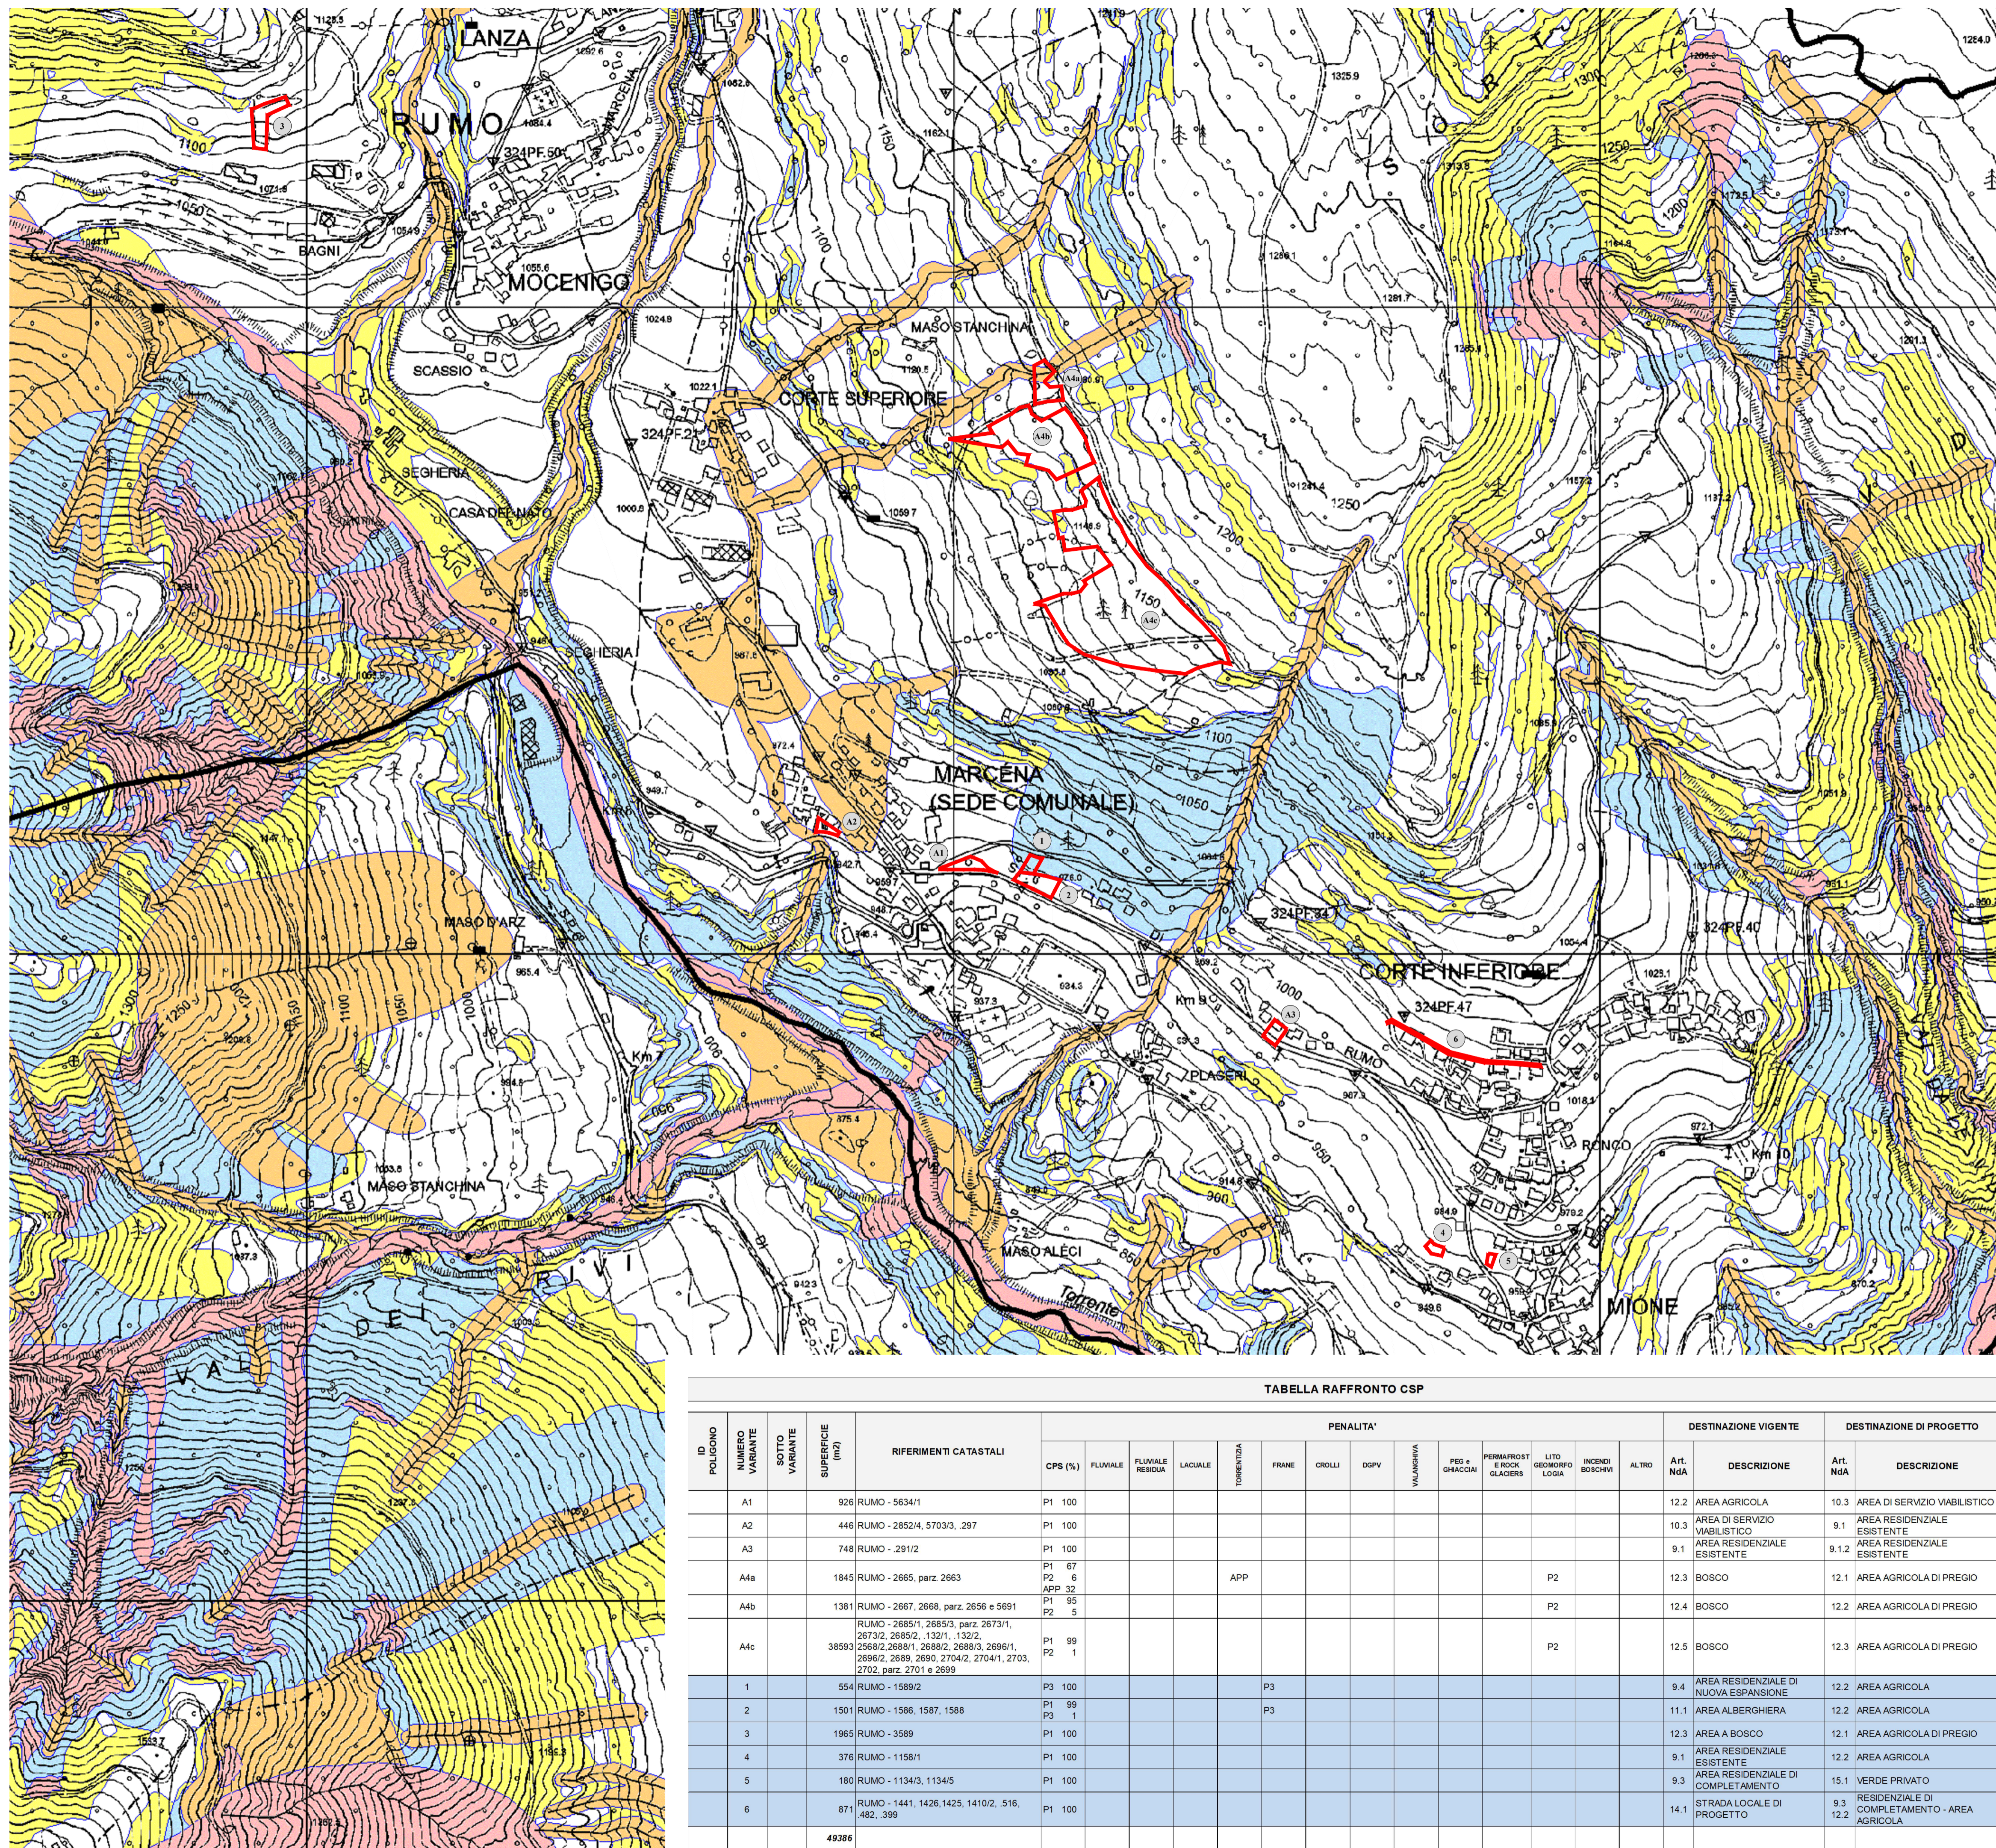


TABELLA RAFFRONTO CSP

ID POLIGONO	NUMERO VARIANTE	SOTTO VARIANTE	SUPERFICIE (mq)	RIFERIMENTI CATASTALI	CPS (%)	PENALITA'											DESTINAZIONE VIGENTE		DESTINAZIONE DI PROGETTO		
						FLUVIALE	FLUVIALE RESIDUA	LACUALE	TORRENTIVA	FRANE	ROLLI	DGPV	VALANGHERIA	PEG e GHACCIAI	PERMAFROST E ROCK GLACIERS	LITO GEMMEI LOGIA	INCENDI BOSCHIVI	ALTRO	Art. Nda	DESCRIZIONE	Art. Nda
A1			926	RUMO - 5634/1	P1 100													12.2	AREA AGRICOLA	10.3	AREA DI SERVIZIO VIABILISTICO
A2			446	RUMO - 2852/4, 5703/3, 297	P1 100													10.3	AREA DI SERVIZIO VIABILISTICO	9.1	AREA RESIDENZIALE ESISTENTE
A3			748	RUMO - 291/2	P1 100													9.1	AREA RESIDENZIALE ESISTENTE	9.1.2	AREA RESIDENZIALE ESISTENTE
A4a			1845	RUMO - 2665, parz. 2663	P1 67 P2 6 APP 32					APP							12.3	BOSCO	12.1	AREA AGRICOLA DI PREGIO	
A4b			1381	RUMO - 2667, 2668, parz. 2656 e 5691	P1 95 P2 5												12.4	BOSCO	12.2	AREA AGRICOLA DI PREGIO	
A4c			38593	RUMO - 2685/1, 2685/3, parz. 2673/1, 2673/2, 2685/2, 132/1, 132/2, 2568/2, 2688/1, 2688/2, 2688/3, 2696/1, 2696/2, 2689, 2690, 2704/2, 2704/1, 2703, 2702, parz. 2701 e 2699	P1 99 P2 1												12.5	BOSCO	12.3	AREA AGRICOLA DI PREGIO	
1			554	RUMO - 1589/2	P3 100												9.4	AREA RESIDENZIALE DI NUOVA ESPANSIONE	12.2	AREA AGRICOLA	
2			1501	RUMO - 1586, 1587, 1588	P1 99 P3 1												11.1	AREA ALBERGHIERA	12.2	AREA AGRICOLA	
3			1965	RUMO - 3589	P1 100												12.3	AREA A BOSCO	12.1	AREA AGRICOLA DI PREGIO	
4			376	RUMO - 1158/1	P1 100												9.1	AREA RESIDENZIALE ESISTENTE	12.2	AREA AGRICOLA	
5			180	RUMO - 1134/3, 1134/5	P1 100												9.3	AREA RESIDENZIALE DI COMPLETAMENTO	15.1	VERDE PRIVATO	
6			871	RUMO - 1441, 1426, 1425, 1410/2, 516, 482, 399	P1 100												14.1	STRADA LOCALE DI PROGETTO	9.3 12.2	RESIDENZIALE DI COMPLETAMENTO - AREA AGRICOLA	
			49386																		

COMUNE DI RUMO
PROVINCIA DI TRENTO

PIANO REGOLATORE GENERALE
VARIANTE 2026

ADOZIONE PRELIMINARE: Delibera del Consiglio comunale n. _____ del _____
ADOZIONE DEFINITIVA: Delibera del Consiglio comunale n. _____ del _____

Il Segretario Comunale

Il Redattore

ORDINE DEGLI ARCHITETTI
DELLA PROV. DI TRENTO
dott. arch. WALTER DALPIAZ
ISCRIZIONE ALBO N° 648

TAV_0003

1:2000

19.02.2026

ALLEGATO PER LA VERIFICA DELLE INTERFERENZE CON LA
C.S.P. GENERATE DALLE NUOVE PREVISIONI URBANISTICHE

STUDIO TECNICO ASSOCIATO D'ARCHITETTURA

dott. arch. WALTER DALPIAZ

dott. arch. AGNESE ZADRA